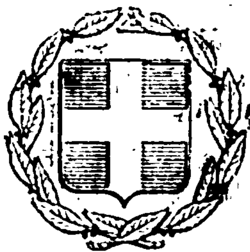


ΕΦΗΜΕΡΙΣ ΤΗΣ ΚΥΒΕΡΝΗΣΕΩΣ
ΤΗΣ ΕΛΛΗΝΙΚΗΣ ΔΗΜΟΚΡΑΤΙΑΣ

ΕΝ ΑΘΗΝΑΙΣ ΤΗ, 28 ΜΑΪΟΥ 1977 | ΤΕΥΧΟΣ ΤΕΤΑΡΤΟΝ | ΑΡΙΘΜΟΣ ΦΥΛΛΟΥ 173

ΠΕΡΙΕΧΟΜΕΝΑ

ΑΠΑΛΛΟΤΡΙΩΣΕΙΣ

ΑΠΟΦΑΣΕΙΣ

'Αριθ. 1173 (1)

Περὶ κηρύξεως ἀναδασωτέας ἐκτάσεως ἐμβαδοῦ 2290 περίπου στρεμμάτων τμήματος τῆς λεκάνης τοῦ Κηφισσοῦ εἰς θέσιν 'Αδάμες Φασίδερη καὶ Λιακόπουλον, περιφερείας εὐθύνης τῶν Δασαρχείων Πάρνηθος καὶ Πεντέλης.

Ο ΝΟΜΑΡΧΗΣ ΑΤΤΙΚΗΣ
ΔΙΑΜΕΡΙΣΜΑ ΑΝΑΤΟΛΙΚΗΣ ΑΤΤΙΚΗΣ

"Εχοντες ὑπ' ὄψει :

1. Τὴν παράγραφον 1 τοῦ ἄρθρου 191 τοῦ Ν.Δ. 86/1969 «περὶ δασικοῦ Κώδικος» ἐν συνδυασμῷ πρὸς τὸ ἄρθρον 5 τοῦ Ν.Δ. 1147/1972 «περὶ διοικήσεως τῆς μείζονος Πρωτευούσης».

2. Τὰ ἄρθρα 188 ἕως 205 τοῦ Ν.Δ. 86/1969 «περὶ δασικοῦ Κώδικος».

3. Τὰ ἄρθρα 24 παρ. 1 καὶ 117 παρ. 3 τοῦ Συντάγματος 1975.

4. Τὴν ὑπ' ἀριθ. 212560/1307/23.4.77 διαταγὴν τοῦ ἐπὶ τῆς Γεωργίας 'Υφυπουργοῦ.

5. Τὰς ὑπ' ἀριθ. 906/11.3.1977 καὶ 3552/12.3.1977 ἀναφορὰς τῶν Δασαρχείων Πάρνηθος καὶ Πεντέλης ἀντιστοίχως ὡς καὶ τὴν ὑπ' ἀριθ. 16/6.5.1977 γνωμοδότησιν τῆς Φιλοδασικῆς 'Επιτροπῆς Διαμερίσματος 'Ανατολικῆς 'Αττικῆς, δι' ὧν προτείνεται ἡ κήρυξις ὡς ἀναδασωτέας τῆς ἐκτάσεως τῆς κειμένης εἰς θέσεις «'Αδάμες - Φασίδερη - Λιακόπουλον», περικλειομένης ὑπὸ τῆς σιδηροδρομικῆς γραμμῆς 'Αθηνῶν - Θεσσαλονίκης καὶ τῆς ὁδοῦ τῆς 'Εθνικῆς ὁδοῦ 'Αθηνῶν - Θεσσαλονίκης καὶ τῆς ὁδοῦ Κηφισσιᾶς - Βαρυμπόπης, διὰ τὴν προστασίαν καὶ ἀνάπτυξιν τῆς δασικῆς βλαστήσεως λόγῳ ἀραιώσεως καὶ μερικῆς καταστροφῆς αὐτῆς συνεπείᾳ πυρκαϊᾶς καὶ ἑτέρων αἰτίων.

6. Τὴν ὑπ' ἀριθ. 11/6.5.77 γνωμοδότησιν τοῦ παρ' ἡμῖν τεχνικοῦ Συμβουλίου Δασῶν.

7. "Οτι ἡ ὅλη περιοχὴ εἰς τὴν ὁποίαν εὑρίσκεται ἡ ὡς ἄνω ἔκτασις ἔχει ἔντονον δασικὸν χαρακτῆρα ἡ δὲ βαθμιαία μεταβολὴ τῆς χρήσεως εἰς τμήματα αὐτῆς ὡς ἡ περὶ ἧς ἀνωτέρω ἔκτασις θὰ ἔχῃ καταστρεπτικὰς συνεπείας διὰ τὴν ὑγιεινὴν τῆς πρωτευούσης καὶ τὴν χρησιμότητα καὶ λειτουργικότητα τοῦ ἐγγὺς αὐτῆς εὑρισκομένων οἰκιστικῶν περιοχῶν.

8. "Οτι ἡ ἀνωτέρω ἔκτασις εὑρισκομένη ἐγγὺς τῶν οἰκισμῶν τῆς πρωτευούσης, ἀλλὰ ἔξω τῆς πολεοδομικῆς περιοχῆς καὶ συνεχομένη μὲ τὸ ἰδιωτικὸν δάσος Τατοΐου, ὅπερ ἀποτελεῖ ἀντικείμενον ἐπιτηρήσεως ὡς πρὸς τὴν διαχείρισιν αὐτοῦ κατὰ τὰ ἄρθρα 140 ἐπ. τοῦ Δασικοῦ Κώδικος ἐπιβάλεται νὰ διατηρήσῃ, διὰ λόγους ὑγιεινῆς καὶ ἐξωραϊσμοῦ καὶ ἕνεκα τῆς προστατευτικῆς διὰ τοὺς ὡς ἄνω οἰκισμοὺς καὶ τὰς περιβαλλούσας αὐτὴν ὁδοὺς σημασίας, τὴν δασικὴν της μορφὴν ἔτι δὲ καὶ νὰ ἀνακτήσῃ ταύτην εἰς τὰ σημεῖα ὅπου αὕτη ὑπέστη ἀραίωσιν ἢ καταστροφήν, καὶ ἐπὶ τῷ τέλει τῆς διατηρήσεως τῆς ὅλης περιοχῆς ὡς ζωτικοῦ πνεύμονος διὰ τήν, πρωτεύουσαν, ἀποφασίζομεν :

Κηρύσσομεν ὡς ἀναδασωτέαν τὴν ἔκτασιν τὴν κειμένην εἰς θέσεις «'Αδάμες - Φασίδερη - Λιακόπουλον» περιοχῆς Δήμων 'Αχαρνῶν καὶ Κηφισσίας, περικλειομένην ὑπὸ τῆς σιδηροδρομικῆς γραμμῆς 'Αθηνῶν - Θεσσαλονίκης, τῆς 'Εθνικῆς ὁδοῦ 'Αθηνῶν - Θεσσαλονίκης καὶ τῆς ὁδοῦ Κηφισσίας - Βαρυμπόπης ἐπιφανείας 2290 περίπου στρεμμάτων ὡς αὕτη ἐμφαίνεται εἰς τὸ συνοδεῦον τὴν παροῦσαν διάγραμμα ὑπὸ κλίμακα 1 : 10.000 ἐξαιρουμένων τῶν ἐπιφανειῶν ἐφ' ὧν ἔχουν κατὰ τὴν δημοσίευσιν τῆς παρούσης ἀνεγερθῆ μόνιμα κτίσματα μετὰ τῶν ἀπαραιτήτων χώρων ἐξυπηρετήσεως αὐτῶν.

'Η παροῦσα δημοσιευθήτω διὰ τῆς 'Εφημερίδος τῆς Κυβερνήσεως.

'Εν 'Αγίᾳ Παρασκευῇ τῇ 16 Μαΐου 1977

'Ο 'Αναπληρωτὴς Νομάρχης
Διαμερίσματος 'Ανατολικῆς 'Αττικῆς
ΝΙΚΗΤΑΣ Γ. ΚΩΒΑΙΟΣ

ΔΙΑΓΡΑΜΜΑ ΑΝΑΔΑΣΩΤΕΑΣ ΔΑΣΙΚΗΣ ΕΚΤΑΣΕΩΣ

[illegible] ΜΑΡΚΟΠΟΥΛΟΝ

ΠΕΡΙΟΧΗΣ ΑΧΑΡΝΩΝ-ΚΗΦΙΣΙΑΣ

ΚΛΙΜΑΞ [illegible]

[illegible]

ΥΠΟΜΝΗΜΑ

[illegible]

Ρέμμα Κηφισού (όριο Δασαρχείου Πάρνηθος και Πεντέλης)

Σιδηροδρομική γραμμή Αθηνών-Θεσσαλονίκης

Εθνική οδός Αθηνών-Θεσσαλονίκης

Το παρόν [illegible]

Πάρνηθος [illegible]

Κ. ΝΤΟΥΡΑΚΗΣ

Ἀριθ. Ο—3317/Φ.949 (2)

Περὶ ἀναγκαστικῆς ἀπαλλοτριώσεως ἀγροτικοῦ ἀκινήτου ποὺ βρίσκεται στὴν Κοινότητα Πελλάνας Ν. Λακωνίας, γιὰ ἀρχαιολογικοὺς σκοπούς.

Ο ΝΟΜΑΡΧΗΣ ΛΑΚΩΝΙΑΣ

Ἔχοντας ὑπόψη: 1) Τὶς διατάξεις τοῦ Ν.Δ. 797/71 «περὶ ἀναγκαστικῶν ἀπαλλοτριώσεων» σὲ συνδυασμὸ μὲ τὶς διατάξεις τοῦ 139/71 Β. Δ/τος «περὶ ἁρμοδιότητος τῶν Νομαρχῶν πρὸς κήρυξιν ἀναγκαστικῶν τινῶν ἀπαλλοτριώσεων» 2) Τὶς διατάξεις τοῦ ἄρθρου 1 τοῦ Νόμου ΒΡΞΖ/1893 «περὶ ἀναγκαστικῆς ἀπαλλοτριώσεως ἀκινήτων πρὸς συντήρησιν ἢ ἀνεύρεσιν ἀρχαιοτήτων» καὶ 3) Τὸ ἀπόσπασμα ἀπὸ τὴ συνεδρίαση, ἀριθμὸς 7/15.5.1976 τοῦ Ἀρχαιολογικοῦ Συμβουλίου τοῦ Κράτους, ἀποφασίζουμε:

Κηρύσσουμε ἀναγκαστικῶς ἀπαλλοτριωτέα, γιὰ λόγους δημοσίας ὠφελείας, δηλαδὴ γιὰ τὴ διατήρηση καὶ ἀνάδειξη τῶν ἀρχαίων θολωτῶν τάφων ποὺ ἔχουν ἀποκαλυφθεῖ καὶ τὴν προστασία τοῦ ἀρχαιολογικοῦ χώρου, τὸ ἐπὶ τοῦ λόφου τῆς Κοινότητας Πελλάνας Λακωνίας εὑρισκόμενο ἀγροτικὸ ἀκίνητο, ἐμβαδοῦ 2.792μ2, ὅπως αὐτὸ φαίνεται μὲ στοιχεῖα Α.Β.Γ.Δ.Ε.Ζ.Η.Θ.Ι.Α., στὸ ἀπὸ 3.11.1976 καὶ μὲ ἀριθμὸ σχεδίου 979 κτηματολογικὸ διάγραμμα καὶ τὸν ἐπ' αὐτοῦ κτηματολογικὸ πίνακα, ποὺ ἔχει συνταχθεῖ ἀπὸ τὸ Μηχανικὸ Μ. Γιαννουλάκη καὶ θεωρηθεῖ ἁρμόδια ἀπὸ 17.1.1977 ἀπὸ τὸ Διεύθυντὴ τῆς Δ/νσεως Ἀναστηλώσεως τοῦ Ὑπουργείου Πολιτισμοῦ καὶ Ἐπιστημῶν.

Στὸ ἀπαλλοτριούμενο ὡς ἀνωτέρω ἀκίνητο προβάλλει δικαιώματα κυριότητας ἡ Δήμητρα Σιγαλοῦ.

Ἡ ἀπαλλοτρίωση κηρύσσεται ὑπὲρ τοῦ Δημοσίου καὶ μὲ δαπάνη τοῦ Ταμείου Ἀρχαιολογικῶν Πόρων καὶ Ἀπαλλοτριώσεων.

Ἡ ἀπόφαση αὐτὴ νὰ δημοσιευθεῖ στὴν Ἐφημερίδα τῆς Κυβερνήσεως.

Σπάρτη, 11 Μαΐου 1977

Ὁ Νομάρχης
Β. ΜΑΝΤΖΩΡΗΣ

ΑΝΑΚΟΙΝΩΣΕΙΣ

Ἀριθ. 3734 (3)

Περὶ εἰδοποιήσεως τῆς γενομένης παρακαταθέσεως ἀποζημιώσεως ἐξ ἀναγκαστικῆς ἀπαλλοτριώσεως ἀκινήτων διὰ τὴν κατασκευὴν τῆς σήραγγος Κυβερίου διελεύσεως τῶν ὑδάτων πηγῶν Ἀναβάλου πρὸς ἀξιοποίησιν τοῦ Ἀργολικοῦ πεδίου.

Ο ΝΟΜΑΡΧΗΣ ΑΡΓΟΛΙΔΟΣ

Ἔχοντες ὑπ' ὄψει τὰ ἄρθρα 7 καὶ 8 τοῦ Ν.Δ. 797/1971 «περὶ ἀναγκαστικῶν ἀπαλλοτριώσεων» φέρομεν εἰς γνῶσιν τῶν κάτωθι ἀναφερομένων:

α) Τῶν κεκτημένων ἢ ἀξιούντων δικαιώματα κυριότητος ἐπὶ τῶν δυνάμει τῆς ὑπ' ἀριθ. Α.Β. 584/20.1.76 ἀποφάσεως ἡμῶν ἀναγκαστικῶς ἀπαλλοτριωθέντων ἀκινήτων διὰ τὴν κατασκευὴν τῆς σήραγγος Κυβερίου διελεύσεως τῶν ὑδάτων πηγῶν Ἀναβάλου πρὸς ἀξιοποίησιν τοῦ Ἀργολικοῦ πεδίου.

β) Τῶν τυχὸν ἐπὶ τῶν ἀκινήτων τούτων ἐγγεγραμμένων ἐνυποθήκων ἢ κατασχόντων δανειστῶν ἢ τρίτων διεκδικητῶν, ὅτι ἡ δυνάμει τῆς ὑπ' ἀριθ. 14/77 ἀποφάσεως τοῦ Ἐφετείου Ναυπλίου καθορισθεῖσα προσωρινὴ ἀποζημίωσις δι' ἅπαντα τὰ ἀκίνητα, μετὰ τῶν ἐπικειμένων, ὡς ταῦτα εἰκονίζονται εἰς τὸν σχετικὸν κτηματολογικὸν πίνακα, κατετέθη εἰς τὸ Ταμεῖον Παρακαταθηκῶν καὶ Δανείων ἐκδοθέντος πρὸς τοῦτο τοῦ ὑπ' ἀριθ. 3733/27.4.77 Γραμματίου συστάσεως παρακαταθήκης παρὰ τοῦ Γραφείου Παρακαταθηκῶν Ἄργους διὰ συνολικὸ ποσὸν ἑπτακοσίων ἑβδομήκοντα ὀκτὼ χιλιάδων τριακοσίων ὀγδοήκοντα τεσσάρων δρχ. (778.384).

Ἡ ἀποζημίωσις αὕτη εἶναι ἀποδοτέα εἰς τοὺς κατὰ νόμον δικαιούχους.

Ἡ παροῦσα δημοσιευθήτω διὰ τῆς Ἐφημερίδος τῆς Κυβερνήσεως.

Ἐν Ναυπλίῳ τῇ 29 Ἀπριλίου 1977

Ὁ Νομαρχῶν Δ/ντὴς
Π. ΣΑΚΕΛΛΑΡΙΔΗΣ

ΠΟΛΕΟΔΟΜΙΑ

ΔΙΑΤΑΓΜΑΤΑ

(4)

Περὶ τροποποιήσεως τοῦ ρυμοτομικοῦ σχεδίου Περάματος Πειραιῶς.

Ο ΠΡΟΕΔΡΟΣ
ΤΗΣ ΕΛΛΗΝΙΚΗΣ ΔΗΜΟΚΡΑΤΙΑΣ

Ἔχοντες ὑπ' ὄψει τὰς διατάξεις τοῦ ἀπὸ 17 Ἰουλίου 1923 Ν.Δ/τος «περὶ σχεδίων πόλεων κ.λ.π», ὡς μεταγενεστέρως ἐτροποποιήθησαν καὶ συνεπληρώθησαν καὶ εἰδικώτερον τῶν ἄρθρων 2 (παρ. 1), 3, 9 καὶ 70 αὐτοῦ, τῆς παρ. 3 τοῦ ἄρθρου 12 τοῦ Ν.Δ. 1262/1972 (ΦΕΚ 194/Α) ὡς αὕτη ἀντικατεστάθη διὰ τοῦ ἄρθρου 3 τοῦ Ν.Δ. 198/1973 (ΦΕΚ. 267/Α) καὶ συνεπληρώθη διὰ τῆς παρ. 1 τοῦ ἄρθρου 9 τοῦ Ν. 360/1976 (ΦΕΚ. 151/Α), καὶ ἰδόντες τὴν ὑπ' ἀριθμ. Ε.22219/19.9.1973 ἀπόφασιν τοῦ Ὑπουργοῦ Δημοσίων Ἔργων (ΦΕΚ. 277/Δ), τὸ ὑπ' ἀριθ. 6110/110/21.1.76 ἔγγραφον τῆς Δ/νσεως Ρυθμιστικῶν Σχεδίων (Ε1) τοῦ Ὑπουργείου Δημοσίων Ἔργων, τὴν ὑπ' ἀριθμ. 105/1975 πρᾶξιν τοῦ Δημοτικοῦ Συμβουλίου Περάματος (Πειραιῶς), τὰς ὑπ' ἀριθμ. 1239/1976 καὶ 199/1977 γνωμοδοτήσεις τοῦ Συμβουλίου Δημοσίων Ἔργων (Τμῆμα Μελετῶν), ὡς καὶ τὰς ὑπ' ἀριθμ. 60/1977 καὶ 365/1977 γνωμοδοτήσεις τοῦ Συμβουλίου τῆς Ἐπικρατείας, προτάσει τοῦ ἐπὶ τῶν Δημοσίων Ἔργων Ὑπουργοῦ, ἀπεφασίσαμεν:

Ἄρθρον μόνον.

1. Ἐγκρίνεται ἡ τροποποίησις τοῦ ρυμοτομικοῦ σχεδίου Περάματος (Πειραιῶς) κατὰ τὸ ὑπ' ἀριθμ. 212 οἰκοδομικὸν τετράγωνον καὶ τὸν παρακείμενον κοινόχρηστον χῶρον, ὡς ἐμφαίνεται εἰς τὸ ὑπὸ τοῦ Προϊσταμένου τῆς Ὑπηρεσίας Οἰκισμοῦ τεθεωρημένον διὰ τῆς ὑπ' ἀριθμ. Ε. 11785/1977 πράξεως αὐτοῦ σχετικὸν πρωτότυπον διάγραμμα ὑπὸ κλίμακα 1:500, οὗτινος συνοπτικὸν ἀντίτυπον δημοσιεύεται μετὰ τοῦ παρόντος.

2. Κατὰ τὸ πρόσωπον τῶν οἰκοπέδων, ὠκοδομημένων ἢ μή, τῶν κειμένων ἐντὸς τοῦ ὡς ἄνω τροποποιουμένου οἰκοδομικοῦ τετραγώνου, καταργεῖται τὸ προβλεπόμενον ὑπὸ τοῦ ἐγκεκριμένου ρυμοτομικοῦ σχεδίου προκήπιον (πρασιὰ) καὶ ἐπιβάλλεται νέον τοιοῦτον ἐπὶ τῶν οἰκοπέδων τῶν ἐχόντων πρόσωπον πρὸς τὰς ὁδοὺς Ἠπείρου καὶ Ἀνωνύμου, πλάτους τεσσάρων (4,00) μέτρων, ὡς εἰς τὸ ἐν τῇ προηγουμένῃ παραγράφῳ μνημονευόμενον διάγραμμα ἐμφαίνεται.


Εἰς τὸ αὐτὸν ἐπὶ τῶν Δημοσίων Ἔργων Ὑπουργόν, ἀνατίθεμεν τὴν δημοσίευσιν καὶ ἐκτέλεσιν τοῦ παρόντος Διατάγματος.

Ἐν Ἀθήναις τῇ 5 Μαΐου 1977

Ο ΠΡΟΕΔΡΟΣ ΤΗΣ ΔΗΜΟΚΡΑΤΙΑΣ
ΚΩΝΣΤΑΝΤΙΝΟΣ Δ. ΤΣΑΤΣΟΣ

Ο ΥΠΟΥΡΓΟΣ ΔΗΜΟΣΙΩΝ ΕΡΓΩΝ
ΧΡΙΣΤΟΦΟΡΟΣ ΣΤΡΑΤΟΣ

ΠΕΡΑΜΑ Κλιμαξ 1:500

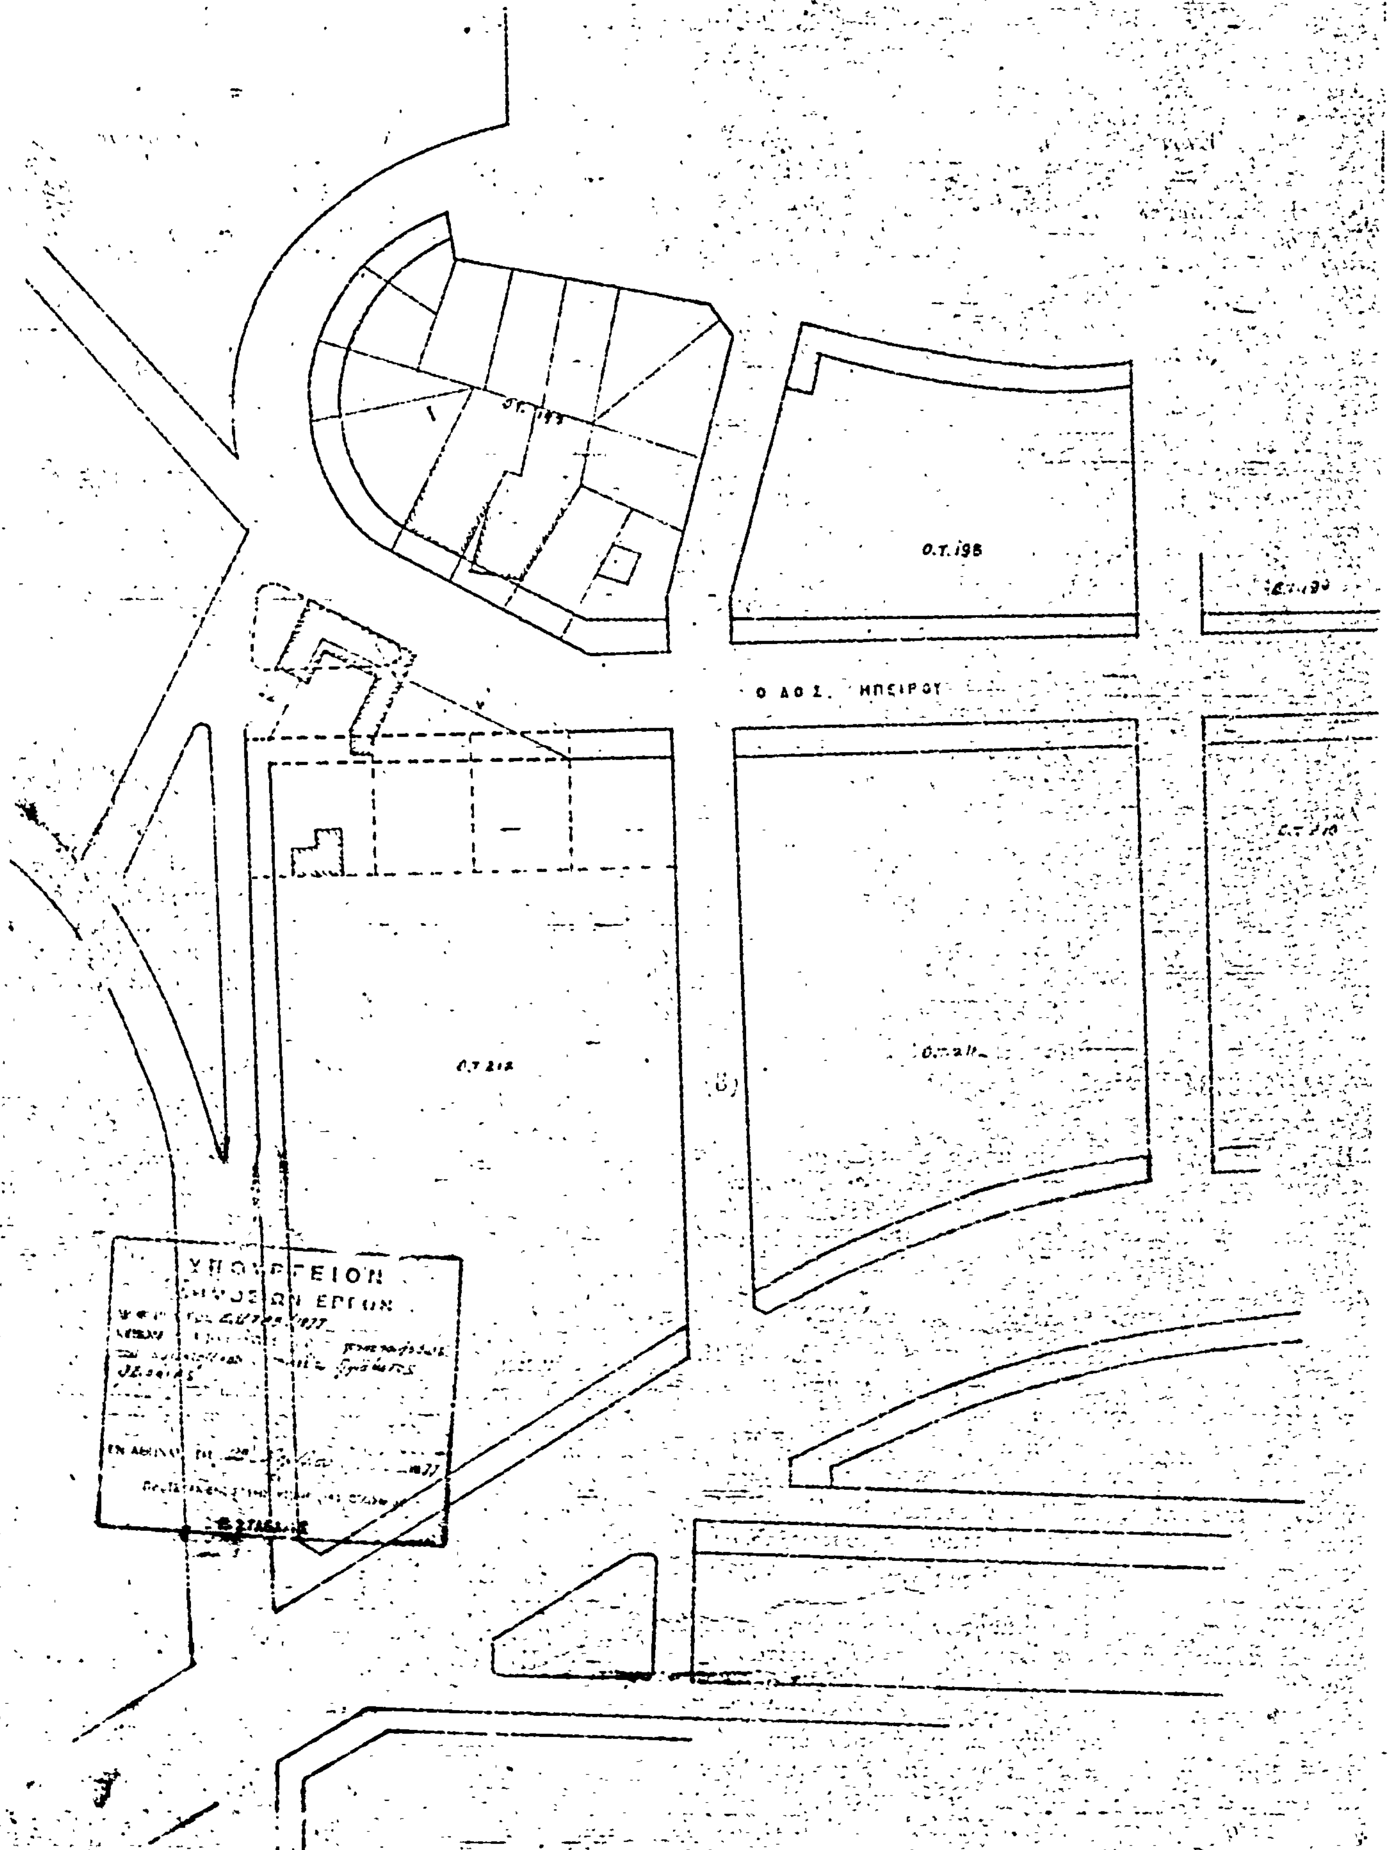

ΑΠΟΦΑΣΕΙΣ

'Αριθ. Η. 4533 (5)

Περὶ ἀπορρίψεως ἐνστάσεως 'Ελένης Σγούρα καὶ Γεωργίου Τζογαδόρου καὶ κυρώσεως τῆς ἀπὸ 3 Φεβρουαρίου 1977 ἐκθέσεως καθορισμοῦ ὁρίων οἰκισμοῦ Ταραντέλλας τῆς Κοινότητος 'Αλισσοῦ Ν. 'Αχαΐας ὁ ὁποῖος ὑπῆρχε πρὶν τὸ ἔτος 1923.

Ο ΝΟΜΑΡΧΗΣ ΑΧΑΪΑΣ

Ἔχοντας ὑπόψη:

1. Τὶς διατάξεις τοῦ ἀπὸ 17.7.1923 Ν.Δ. «περὶ σχεδίων Πόλεων καὶ Κωμῶν καὶ συνοικισμῶν τοῦ Κράτους καὶ οἰκοδομῆς αὐτῶν κ.λπ».

2. Τὶς διατάξεις τῆς Ε. 35400/6 Δεκεμβρίου 1975 ἀποφάσεως τοῦ 'Υπουργείου Δημ. Ἔργων, 'Υπηρεσίας Οἰκισμοῦ, «περὶ τοῦ τρόπου καθορισμοῦ ὁρίων οἰκισμῶν προϋφισταμένων τοῦ ἔτους 1923 στερουμένων σχεδίων ρυμοτομίας».

3. Τὴν 6968/15 'Ιουλίου 1976 ἀπόφασή μας, μὲ τὴν ὁποία συγκροτήθηκε ἡ ἐπιτροπὴ προβλέπεται ἀπὸ τὴν παρ. 2 τῆς Ε. 35400/6.12.1975 ἀποφάσεως τοῦ 'Υπουργείου γείου Δημ. Ἔργων.

4. Τὴν Η. 2031/29 Μαρτίου 1977 ἀναφορὰν τῆς Δ/νσέως Τεχν. 'Υπηρεσιῶν Νομοῦ 'Αχαΐας Τμήματος Πολεοδομικῶν 'Εφαρμογῶν, πρὸς τὸ Π.Σ.Δ.Ε. «Τμῆμα Νομοῦ 'Αχαΐας», μὲ τὴν ὁποία ὑποβλήθηκε ἡ ἀπὸ 3 Φεβρουαρίου 1977 ἔκθεση καθορισμοῦ τῶν ὁρίων τοῦ οἰκισμοῦ Ταραντέλλας τῆς Κοινότητας 'Αλισσοῦ, ὁ ὁποῖος ὑπῆρχε πρὶν τὸ ἔτος 1923 μὲ τὸ τοπογραφικὸ σκαρίφημα, τὸ ὁποῖο συντάχθηκε ἀπὸ τὴν 'Επιτροπὴ ποὺ συγκροτήθηκε μὲ τὴν 6968/15 'Ιουλίου 1976 ἀπόφασή μας καὶ ἡ ἀπὸ 22 Φεβρουαρίου 1977 ἔνσταση τῆς 'Ελένης Σγούρα τοῦ 'Ανδρέα, καὶ Γεωργ. Τζογαδόρου, κατοίκων τῆς πρώτης Κορυδαλλοῦ Πειραιᾶ καὶ τοῦ δευτέρου Πατρῶν, μὲ τὴν ὁποία παραπονοῦνται ὅτι δὲν ἔχουν περιληφθεῖ μέσα στὰ ὅρια τοῦ οἰκισμοῦ Ταραντέλλας ποὺ ἀναθεωρήθηκαν παλιὲς οἰκοδομές.

5. Τὴν σύμφωνη γνωμοδότηση τοῦ Π.Σ.Δ.Ε. «Τμῆμα Νομοῦ 'Αχαΐας», ἡ ὁποία διατυπώθηκε στὸ 6/28/16 'Απριλίου 1977 Πρακτικό του, μὲ τὸ ὁποῖο γνωμοδοτεῖ νὰ ἀπορριφθεῖ ἡ ἀνωτέρω ἔνσταση, γιατὶ ὅπως φαίνεται καὶ στὸ τοπογραφικὸ διάγραμμα πρόκειται γιὰ τέσσερις οἰκοδομὲς ποὺ βρίσκονται: α) μακριὰ ἀπὸ τὸν συγκροτημένο οἰκισμό, β) σὲ μικρὴ λωρίδα γῆς μικροῦ πλάτους μεταξὺ Σιδηροδρομικῆς γραμμῆς καὶ 'Εθνικῆς ὁδοῦ Πατρῶν - Πύργου καὶ γ) οἱ δύο ὑπόλοιπες εἶναι σταθμὸς τῶν Σιδηροδρόμων (Ο.Σ.Ε.) καὶ ἀποθήκη τῆς ΑΓΡΕΞ ἀντίστοιχα, δηλαδὴ ὄχι κατάλληλες προϋποθέσεις γιὰ νὰ καθοριστεῖ ὅριο αὐτοτελοῦς συνοικισμοῦ ἀποφασίζουμε:

1. 'Απορρίπτουμε τὴν ἀπὸ 22 Φεβρουαρίου 1977 ἔνσταση τῆς 'Ελένης Σγούρα τοῦ 'Ανδρέα, κατοίκου Κορυδαλλοῦ - Πειραιᾶ καὶ Γεωργίου Τζογαδόρου, κατοίκου Πατρῶν, γιὰ τοὺς ἀνωτέρω λόγους τοὺς περιλαμβανομένους στὸ πρακτικὸ τοῦ Π.Σ.Δ.Ε. τμῆμα Νομοῦ 'Αχαΐας καὶ

Κυρώνουμε τὴν ἀπὸ 3 Φεβρουαρίου 1977 ἔκθεση τῆς 'Επιτροπῆς καθορισμοῦ τῶν ὁρίων οἰκισμῶν ποὺ ὑπῆρχαν πρὶν τὸ ἔτος 1923 καὶ στεροῦνται σχεδίων ρυμοτομίας μὲ τὴν ὁποία καθορίζονται τὰ ὅρια τοῦ οἰκισμοῦ Ταραντέλλας τῆς Κοινότητας 'Αλισσοῦ καὶ εἰδικώτερα ὅπως φαίνονται αὐτὰ στὸ ἀπὸ 3 Φεβρουαρίου 1977 τοπογραφικὸ σκαρίφημα τῆς ἴδιας 'Επιτροπῆς, τὸ ὁποῖο θεωρήθηκε ἀπὸ τὸν Δ/ντὴ Τ.Υ.Ν. 'Αχαΐας καὶ περικλείεται μὲ κόκκινη γραμμὴ ἡ περιοχή, ποὺ ὁρίζεται μὲ τὰ στοιχεῖα ΑΙ-Α2-Α10-ΑΙ καὶ ΑΙΙ-Α12-Α13-Α14-ΑΙΙ.

'Η ἀπόφαση αὐτὴ μὲ τοπογραφικὸ σκαρίφημα νὰ δημοσιευθοῦν στὴν 'Εφημερίδα τῆς Κυβερνήσεως.

Πάτραι, 9 Μαΐου 1977

'Ο Νομαρχῶν Διευθυντὴς
κ.ἀ.α.
Ε. ΧΡΙΣΤΟΔΟΥΛΟΠΟΥΛΟΥ

ΤΟΠΟΓΡΑΦΙΚΟΝ ΔΙΑΓΡΑΜΜΑ


ΟΙΚΙΣΜΟΥ ΠΑΡΑΛΙΑΣ ΑΛΙΣΣΟΥ

Κ. ΤΑΡΑΝΤΕΛΛΑΣ

ΥΠΟΜΝΗΜΑ

παλαιαί Οικοδομαί

Νέαι Οικοδομαί

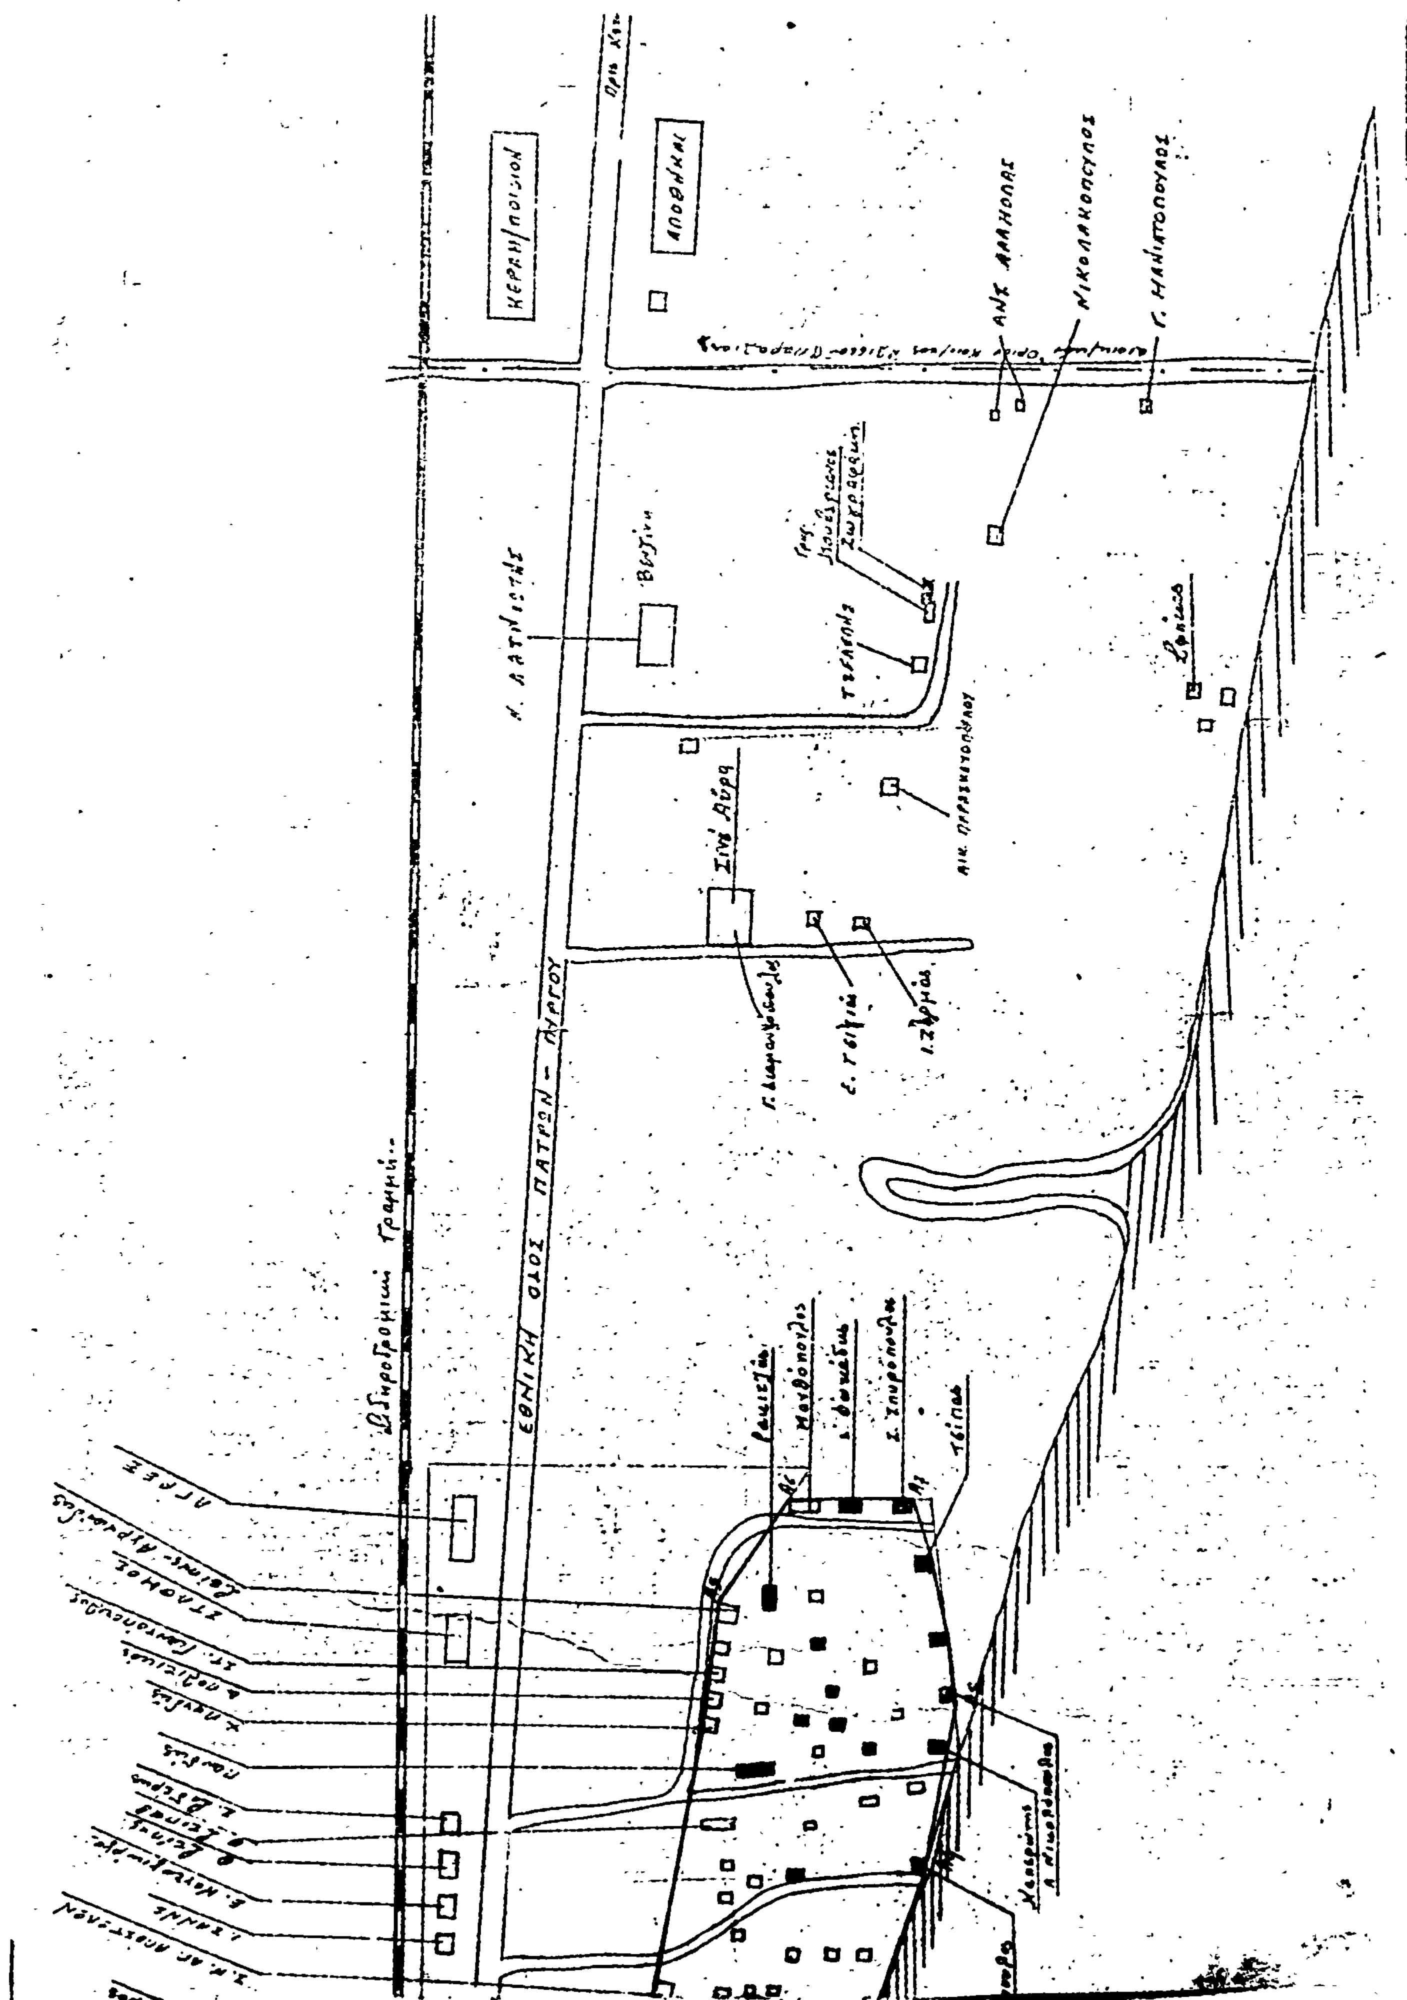
ΕΘΝΙΚΗ ΟΔΟΣ ΠΑΤΡΩΝ - ΠΥΡΓΟΥ
Σιδηροδρομική Γραμμή
ΚΕΡΑΜ/ΠΟΙΕΙΟΝ
ΑΠΟΘΗΚΑΙ
Βενζίνη
Σινέ Αύρα
ΣΤΑΘΜΟΣ
ΝΙΚΟΛΑΚΟΠΟΥΛΟΣ
Γ. ΜΑΝΙΑΤΟΠΟΥΛΟΣ

Η ΥΠΗΡΕΣΙΑ ΤΟΥ ΕΘΝΙΚΟΥ ΤΥΠΟΓΡΑΦΕΙΟΥ

ΓΝΩΣΤΟΠΟΙΕΙ ΟΤΙ:

Ἡ ἐτησία συνδρομὴ τῆς Ἐφημερίδος τῆς Κυβερνήσεως, ἡ τιμὴ τῶν τμηματικῶς πωλουμένων φύλλων αὐτῆς καὶ τὰ τέλη δημοσιεύσεως ἐν τῇ Ἐφημερίδι τῆς Κυβερνήσεως, καθωρίσθησαν ἀπὸ 1ης Ἰανουαρίου 1974 ὡς κάτωθι:

Α'. ΕΤΗΣΙΑΙ ΣΥΝΔΡΟΜΑΙ

1. Διὰ τὸ Τεῦχος Α'	Δραχ.	600
2. » » » Β'	»	700
3. » » » Γ'	»	500
4. » » » Δ'	»	1.000
5. » » » Νομικῶν Προσώπων Δ. Δ.	»	500
6. » » » Παράρτημα	»	300
7. » » » Ἀνωνύμων Ἑταιρειῶν κ.λ.π.	»	3.000
8. » » Δελτίον Ἐμπορικῆς καὶ Βιομηχανικῆς Ἰδιοκτησίας	»	200
9. Δι' ἅπαντα τὰ τεύχη, καὶ τὸ Δελτίον Ἐμπ. καὶ Βιομ. Ἰδιοκτησίας	»	6.000

Οἱ Δῆμοι καὶ αἱ Κοινότητες τοῦ Κράτους καταβάλλουσι τὸ ἥμισυ τῶν ἀνωτέρω συνδρομῶν.

Ὑπὲρ τοῦ Ταμείου Ἀλληλοβοηθείας Προσωπικοῦ τοῦ Ἐθνικοῦ Τυπογραφείου (ΤΑΠΕΤ) ἀναλογοῦν τὰ ἑξῆς ποσά:

1. Διὰ τὸ Τεῦχος Α'	Δραχ.	30
2. » » » Β'	»	35
3. » » » Γ'	»	25
4. » » » Δ'	»	50
5. » » » Νομικῶν Προσώπων Δημοσίου Δικαίου	»	25
6. » » » Παράρτημα	»	15
7. » » » Ἀνωνύμων Ἑταιρειῶν κ.λ.π.	»	150
8. » » Δελτίον Ἐμπ. καὶ Βιομ. Ἰδιοκτησίας	»	10
9. Δι' ἅπαντα τὰ τεύχη	»	300

Β'. ΤΙΜΗ ΦΥΛΛΩΝ

Ἕκαστον φύλλον, μέχρις 8 σελίδων, τιμᾶται δραχ. 3, ἀπὸ 9 ἕως 40 σελ. δραχ. 8, ἀπὸ 41 ἕως 80 σελ. δραχ. 15, ἀπὸ 81 σελ. καὶ ἄνω ἡ τιμὴ πωλήσεως ἑκάστου φύλλου προσαυξάνεται κατὰ δραχ.15 ἀνὰ 80 σελίδας.

Γ'. ΤΕΛΗ ΔΗΜΟΣΙΕΥΣΕΩΝ

Ι Εἰς τὸ τεῦχος Ἀνωνύμων Ἑταιρειῶν καὶ Ἑταιρειῶν Περιωρισμένης Εὐθύνης:

Α'. Δημοσιεύματα Ἀνωνύμων Ἑταιρειῶν

1. Τῶν δικαστικῶν πράξεων	Δραχ.	400
2. Τῶν καταστατικῶν Ἀνωνύμων Ἑταιρειῶν	»	10.000
3. Τῶν τροποποιήσεων τῶν καταστατικῶν τῶν Ἀνωνύμων Ἑταιρειῶν	»	2.000
4. Τῶν ἀνακοινώσεων καὶ προσκλήσεων εἰς γενικὰς συνελεύσεις, τῶν κατὰ τὸ ἄρθρον 32 τοῦ Ν. 3221/24 γνωστοποιήσεων, τῶν ἀνακοινώσεων τῶν προβλεπομένων ὑπὸ τοῦ ἄρθρου 59 παρ. 3 τοῦ Ν.Δ. 400/70 περὶ Ἀλλοδαπῶν Ἀσφαλιστικῶν Ἑταιρειῶν, ὡς καὶ τῶν ἀποφάσεων τοῦ Διοικητικοῦ Συμβουλίου τοῦ ΕΛΤΑ τῶν ἀφορωσῶν εἰς προσωρινὰς διατάξεις	»	1.000
5. Τῶν ἀνακοινώσεων τῶν ὑπὸ διάλυσιν Ἀνωνύμων Ἑταιρειῶν, κατὰ τὸ Β.Δ.20/5/1939	»	200
6. Τῶν ἰσολογισμῶν τῶν Ἀνων. Ἑταιρειῶν	»	4.000
7. Τῶν συνοπτικῶν μηνιαίων καταστάσεων τῶν Τραπεζικῶν Ἑταιρειῶν	»	1.000
8. Τῶν ἀποφάσεων περὶ ἐγκρίσεως τιμολογίων τῶν Ἀσφαλιστικῶν Ἑταιρειῶν	»	600
9. Τῶν ὑπουργικῶν ἀποφάσεων περὶ παροχῆς ἀδείας ἐπεκτάσεως τῶν ἐργασιῶν Ἀσφαλιστικῶν Ἑταιρειῶν, τῶν ἐκθέσεων περιουσιακῶν στοιχείων Ἀνων. Ἑταιρειῶν ἐν γένει, ὡς καὶ τῶν ἀποφάσεων τοῦ Δ.Σ τοῦ ΕΛΤΑ δι' ὧν ἐγκρίνονται καὶ δημοσιεύονται οἱ κανονισμοὶ αὐτοῦ	»	4.000
10. Τῶν ἀποφάσεων περὶ παροχῆς πληρεξουσιότητος πρὸς ἀντιπροσώπευσιν ἐν Ἑλλάδι ἀλλοδαπῶν Ἑταιρειῶν, ὡς καὶ τῶν ἀποφάσεων περὶ μεταβιβάσεως τοῦ χαρτοφυλακίου Ἀσφαλιστικῶν Ἑταιρειῶν κατὰ τὸ ἄρθρον 59 παρ. 1 τοῦ Ν.Δ. 400/70	»	2.000
11. Τῶν ἀποφάσεων περὶ συγχωνεύσεως Ἀνωνύμων Ἑταιρειῶν	»	10.000
12. Τῶν ἀποφάσεων τῆς Ἐπιτροπῆς τοῦ Χρηματιστηρίου περὶ εἰσαγωγῆς χρεωγράφων εἰς τὸ Χρηματιστήριον πρὸς διαπραγμάτευσιν, συμφώνως πρὸς τὰς διατάξεις τοῦ ἄρθρου 2 παρ. 3 Α.Ν. 148/67	»	1.000
13. Τῶν ἀποφάσεων τῆς Ἐπιτροπῆς κεφαλαιαγορᾶς περὶ διαγραφῆς χρεωγράφων ἐκ τοῦ Χρηματιστηρίου, συμφώνως πρὸς τὰς διατάξεις τοῦ ἄρθρου 2 παρ. 4 Α.Ν.148/1967	»	1.000

Β'. Δημοσιεύματα Ἑταιρ. Περιωρισμένης Εὐθύνης

1. Τῶν καταστατικῶν	Δραχ.	1.000
2. Τῶν τροποποιήσεων τῶν καταστατικῶν	»	400
3. Τῶν ἀνακοινώσεων καὶ προσκλήσεων	»	200
4. Τῶν ἰσολογισμῶν	»	1.000
5. Τῶν ἐκθέσεων ἐκτιμήσεως περιουσιακῶν στοιχείων	»	1.000

Γ'. Δημοσιεύματα Ἀλληλασφαλιστικῶν Συνεταιρισμῶν - Ἀλληλασφαλιστικῶν Ταμείων καὶ Φιλανθρωπικῶν Σωματείων

1. Τῶν ὑπουργικῶν ἀποφάσεων περὶ χορηγήσεως ἀδείας λειτουργίας Ἀλληλασφαλιστικῶν Συνεταιρισμῶν - Ἀλληλασφαλιστικῶν Ταμείων	»	1.000
2. Τῶν Ἰσολογισμῶν τῶν ὡς ἄνω Συνεταιρισμῶν, Ταμείων καὶ Σωματείων	»	1.000
ΙΙ Εἰς τὸ τεῦχος Τέταρτον, τῶν δικαστικῶν πράξεων, προσκλήσεων καὶ λοιπῶν δημοσιεύσεων	»	400

Τὸ ὑπὲρ τοῦ Ταμείου Ἀλληλοβοηθείας Προσωπικοῦ Ἐθνικοῦ Τυπογραφείου (ΤΑΠΕΤ) καταβλητέον ποσοστὸν ἐπὶ τῶν τελῶν δημοσιεύσεων ἐν τῷ τεύχει Ἀνωνύμων Ἑταιρειῶν καὶ Ἑταιρειῶν Περιωρισμένης Εὐθύνης ἐν γένει ὡρίσθη εἰς 5%.

Δ'. ΚΑΤΑΒΟΛΗ ΣΥΝΔΡΟΜΩΝ – ΤΕΛΩΝ ΔΗΜΟΣΙΕΥΜΑΤΩΝ ΚΑΙ ΠΟΣΟΣΤΩΝ Τ.Α.Π.Ε.Τ.

1. Αἱ συνδρομαὶ τοῦ ἐσωτερικοῦ καὶ τὰ τέλη δημοσιεύσεων προκαταβάλλονται εἰς τὰ Δημόσια Ταμεῖα ἔναντι ἀποδεικτικοῦ εἰσπράξεως, ὅπερ, μερίμνῃ τοῦ ἐνδιαφερομένου, ἀποστέλλεται εἰς τὴν Ὑπηρεσίαν τοῦ Ἐθνικοῦ Τυπογραφείου.

2. Αἱ συνδρομαὶ τοῦ ἐξωτερικοῦ δύνανται ν' ἀποστέλλωνται καὶ εἰς ἀνάλογον συνάλλαγμα δι' ἐπιταγῆς ἐπ' ὀνόματι τοῦ Διευθυντοῦ Διοικητικῶν καὶ Οἰκονομικῶν Ὑποθέσεων τοῦ Ἐθνικοῦ Τυπογραφείου.

3. Ἡ καταβολὴ τοῦ ὑπὲρ τοῦ Τ.Α.Π.Ε.Τ. ποσοστοῦ ἐπὶ τῶν ἀνωτέρω συνδρομῶν καὶ τελῶν δημοσιεύσεων ἐνεργεῖται ἐν Ἀθήναις μὲν εἰς τὸ Ταμεῖον τοῦ ΤΑΠΕΤ (Κατάστημα Ἐθνικοῦ Τυπογραφείου), ἐν ταῖς λοιπαῖς δὲ πόλεσι τοῦ Κράτους εἰς τὰ Δημόσια Ταμεῖα, ὅπερ ἀποδίδεται εἰς τὸ ΤΑΠΕΤ, συμφώνως πρὸς τὰ ὁριζόμενα διὰ τῶν ὑπ' ἀριθ. 192378/3639 τοῦ ἔτους 1947 (RONEO 185) καὶ 178048/5321/31.7.65 (RONEO 139) ἐγκυκλίων διαταγῶν τοῦ Γενικοῦ Λογιστηρίου τοῦ Κράτους. Ἐπὶ συνδρομῶν ἐξωτερικοῦ ἀποστελλομένων δι' ἐπιταγῶν, συναποστέλλεται διὰ τῆς ἐπιταγῆς καὶ τὸ ὑπὲρ τοῦ ΤΑΠΕΤ ποσοστόν.

Ὁ Γενικὸς Διευθυντὴς
ΣΕΡΑΦΕΙΜ ΤΡΙΑΝΤΑΦΥΛΛΟΥ

ΕΚ ΤΟΥ ΕΘΝΙΚΟΥ ΤΥΠΟΓΡΑΦΕΙΟΥ